

Proprietar : Comuna Liesti

Proprietar : Comuna Liesti

Jud.Galati
Teritoriul adm. Liesti
Cod SIRUTA : 76674
Adresa : com. Liesti, jud. Galati
Cvartal 38, Parcela 12994


Jud.Galati
Teritoriul adm. Liesti
Cod SIRUTA : 76674
Adresa : com. Liesti, jud. Galati
Cvartal 41, Parcela 1325

Nr. Pct.	Coordonate pct.de contur		Lungimi laturi D(i,j+1)
	X m	Y m	
1	463243.569	697639.141	11.074
2	463248.666	697648.972	8.493
3	463251.803	697658.804	11.145
4	463256.780	697668.636	1.154
5	463255.672	697667.160	12.398
6	463260.801	697678.447	21.806
7	463269.330	697688.516	12.596
8	463273.775	697710.302	21.234
9	463279.229	697730.824	7.946
10	463271.091	697734.103	19.353
11	463252.894	697737.242	10.271
12	463244.563	697731.234	88.346
13	463216.304	697647.530	5.783
14	463216.253	697641.747	9.608
15	463224.408	697636.667	13.917
16	463238.135	697634.373	7.229

S(teren)=3315.24mp P=262.954m

Nr. Pct.	Coordonate pct.de contur		Lungimi laturi D(i,j+1)
	X m	Y m	
1	463217.840	697556.750	32.807
2	463227.579	697588.078	19.317
3	463234.104	697606.260	2.836
4	463235.648	697608.397	10.135
5	463238.477	697618.129	5.020
6	463235.716	697622.321	16.046
7	463220.372	697627.014	7.811
8	463212.829	697629.043	3.148
9	463209.733	697628.472	65.223
10	463187.570	697567.130	32.000

S(teren)=2076.43mp P=194.143m

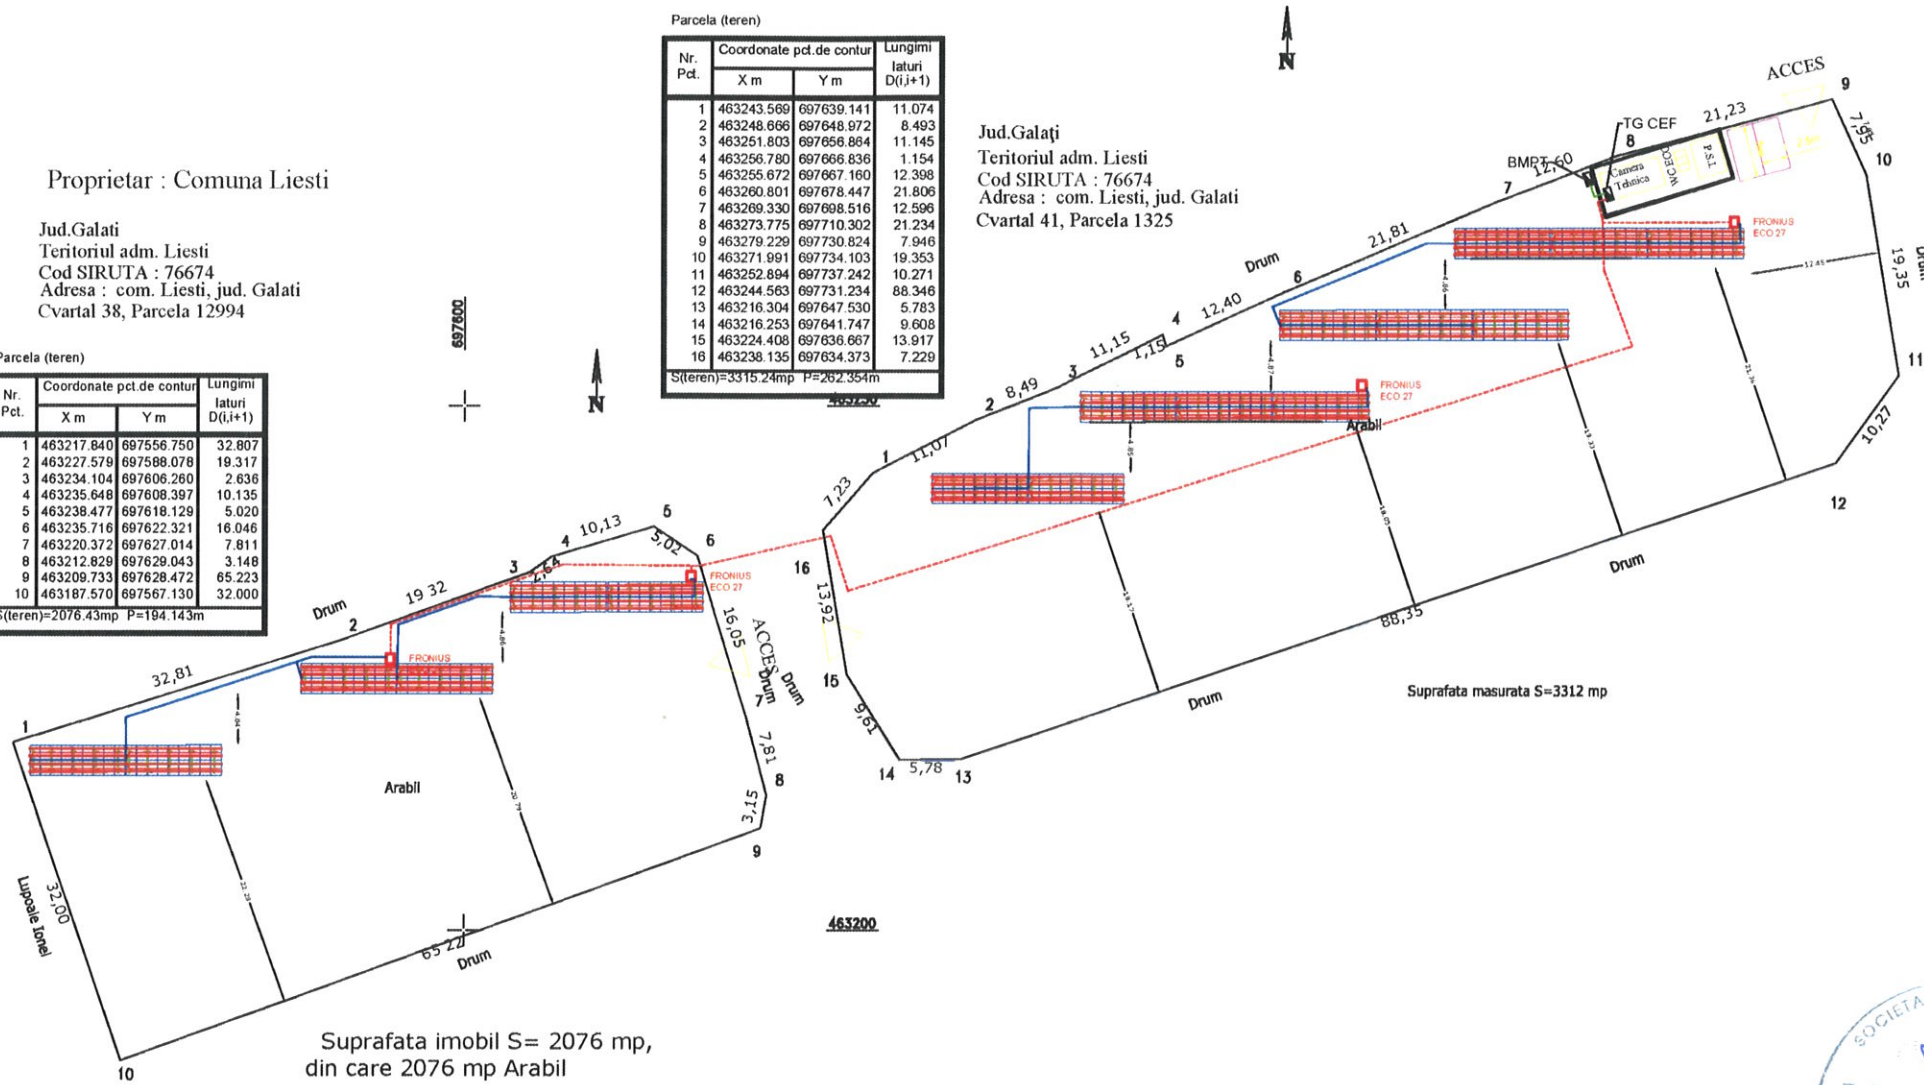

Suprafata imobil S= 2076 mp,
din care 2076 mp Arabil

Suprafata masurata S=3312 mp



LEGENDA

- Panouri fotovoltaice montate pe structura metalica
- Circuit sau circuite curent continuu legatura PV - Invertor, pozate aparent pe jgheab de cabluri si ingropat in pamant, protejate in tub de protectie
- Circuit sau circuite curent alternativ legatura Invertor - TG CEF, pozate ingropat in pamant
- Circuit curent alternativ legatura TG CEF - BMPT, pozat ingropat in pamant

Verificator:	Nume:	Semnatura:	Cerinta:	Referat / Expertiza:	Nr. / data:
Proiectant:				Beneficiar:	Proiect nr.:
SC METTCS ENGINEERING & CONSTRUCTION SRL Buzau, Gura Calnaului, str. DN E85, Nr 99A				PRIMARIA COMUNEI LIESTI	05/2021
Specificatie:	Nume:	Semnatura:	Scara:	Titlu proiectului:	Faza:
Sef proiect:	ing.VOICILA COSMIN		1:500	Centrale fotovoltaice, aparținând PRIMĂRIE LIESTI, situata in localitatea Liesti, comuna LIESTI, Cvartal 38, Parcela 12994 si Cvartal 41, Parcela 1325, jud. Galati	CU
Proiectat:	ing. ADRIAN PAVEL		Data:	Titlu plansei:	Plansa nr.:
Desenat:	ing.VOICILA COSMIN		09.2021	Plan de situatie	01